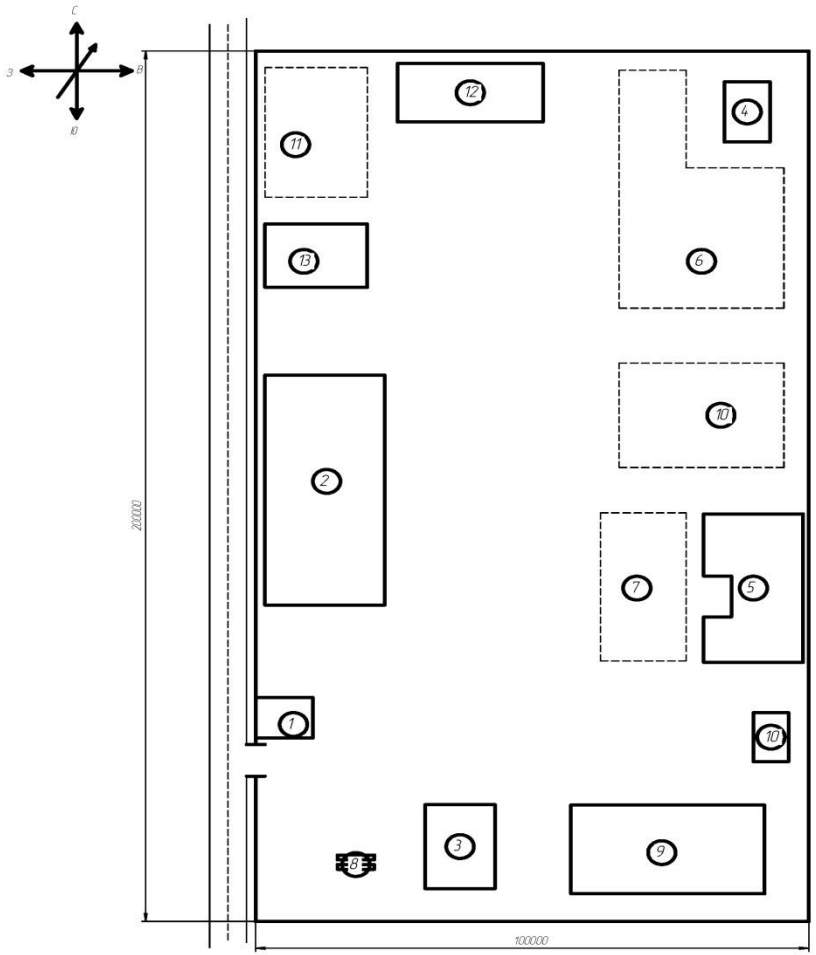

Номер на плане	Наименование
1	КПП
2	Ремонтная мастерская
3	Мойка
4	АЗС
5	Административное здание
6	Стоянка для тракторов
7	Стоянка для грузовых автомобилей
8	Эстакада
9	Хозяйственное помещение
10	Трансформатор
11	Зона отдыха
12	Бокс для хранения автомобилей
13	Бытовое помещение для рабочих

РБ51721100.000 ГП

Изм.	Кол.уч.	Лист	№ док.	Подп.	Дата
Разраб.	Ильин Л.А.				
Пров.	Ильин Л.А.				
Т.контр.					
Н.контр.	Ильин Л.А.				
Утв.	Ситников А.Г.				

Генеральный план

Лит. | Масса | Масштаб: 1:100

Кафедра АТТС

ФГБОУ ВО СПбГАУ

Копировал

Формат А1