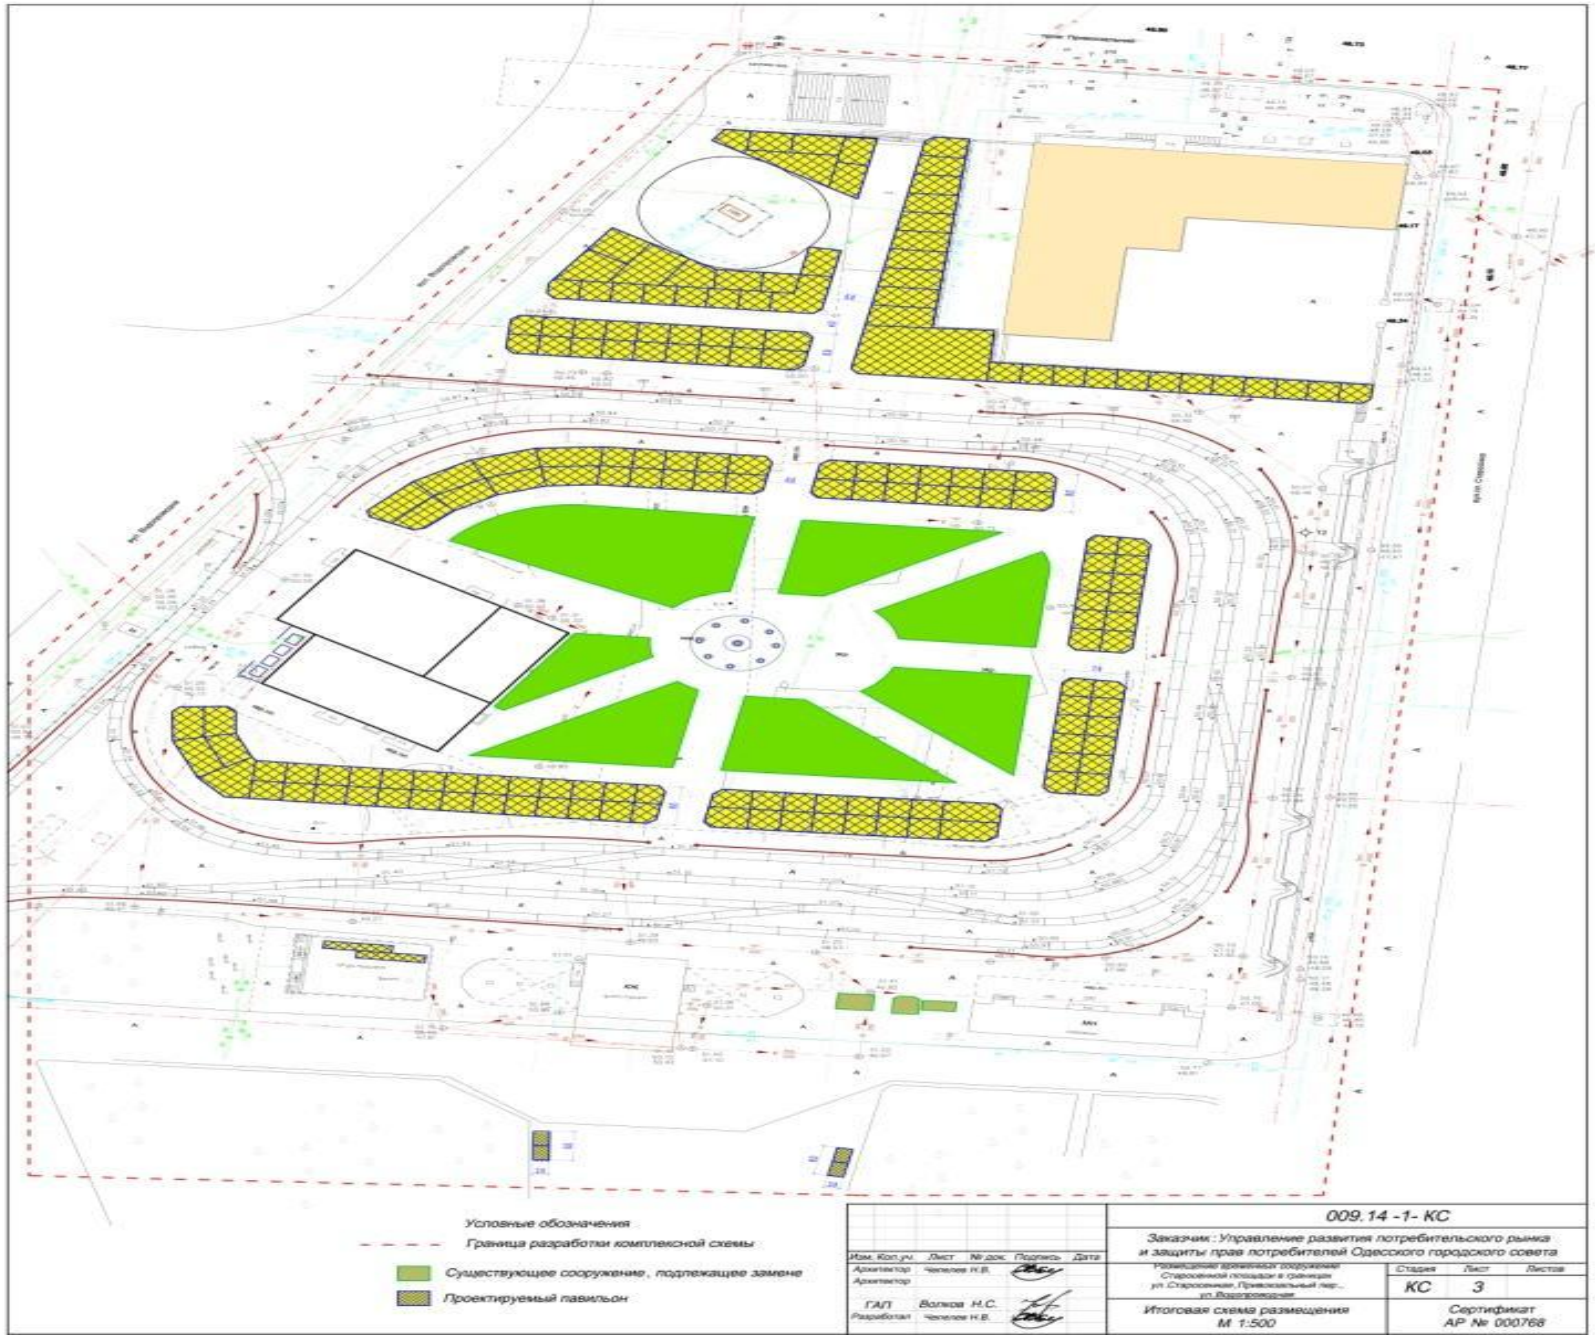
Условные обозначения
Граница разработки комплексной схемы
Существующее сооружение, подлежащее замене
Проектируемый павильон
009.14 -1- КС
Заказчик: Управление развития потребительского рынка и защиты прав потребителей Одесского городского совета
Итоговая схема размещения
М 1:500
Стадия
Лист
Листов
КС
3
Сертификат
АР № 000768