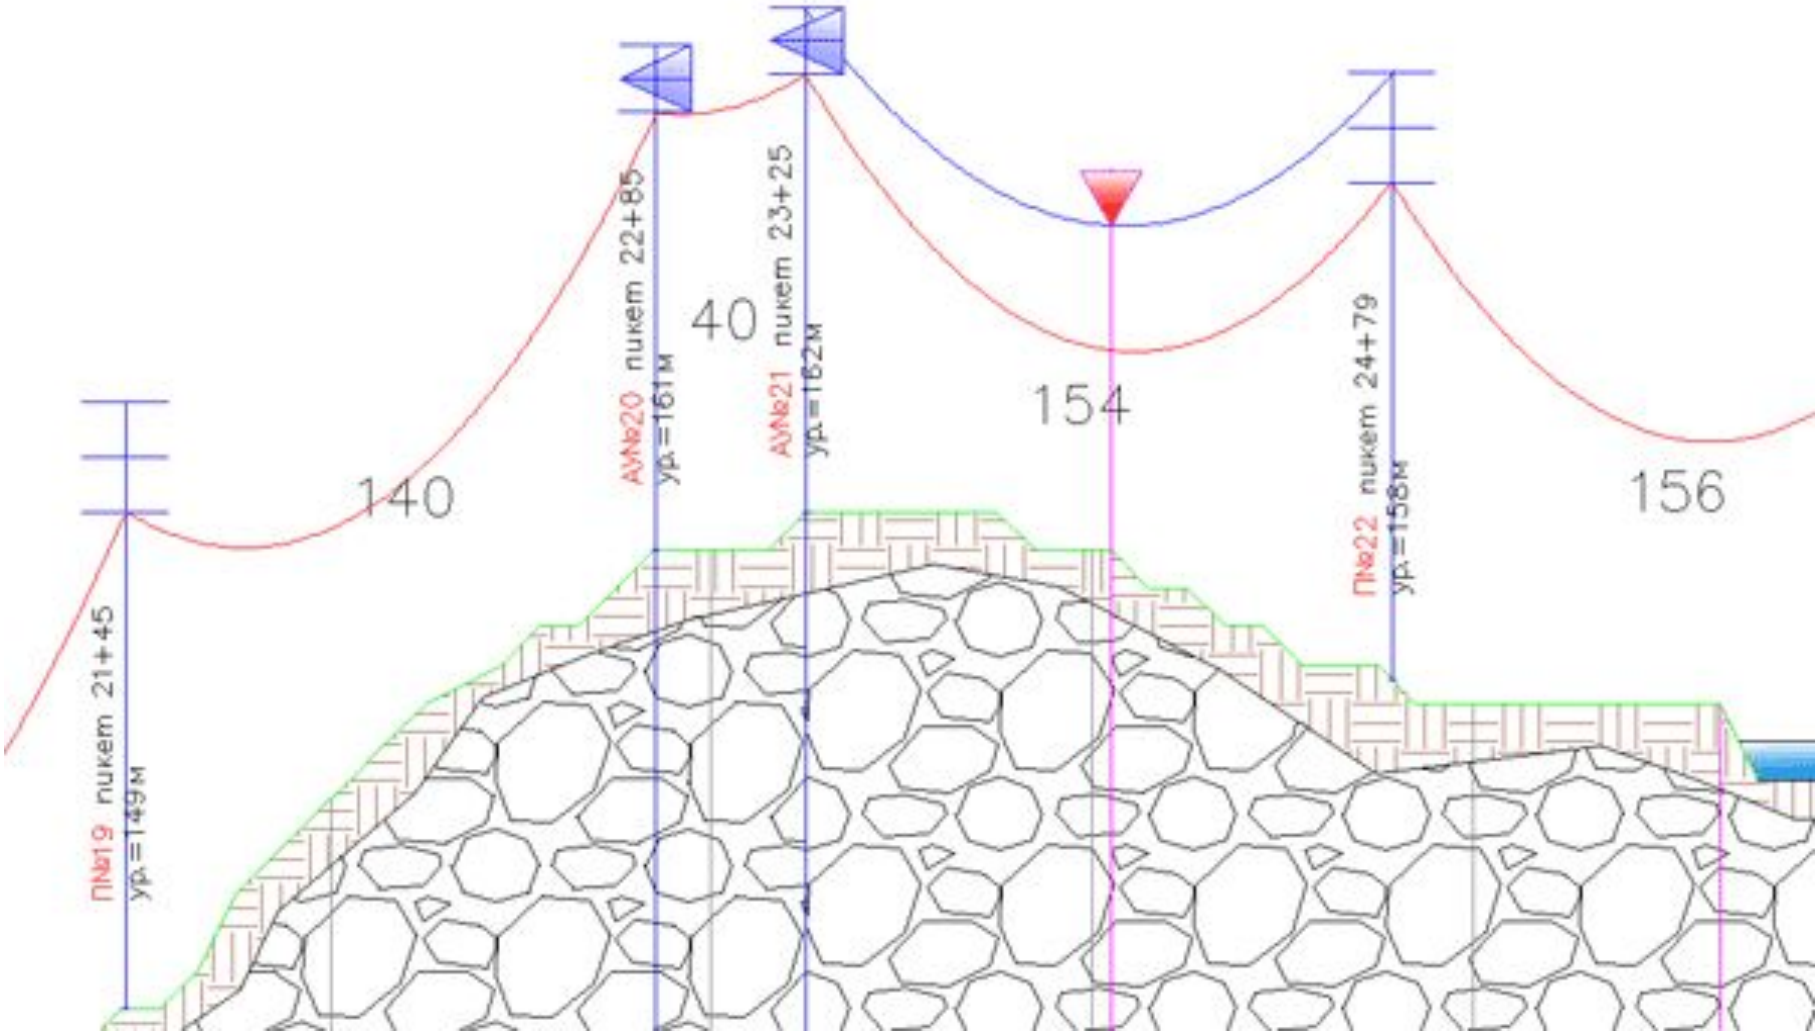Проектировщики, как правило, оставляют необходимые кривые на профилях расстановки опор, для наглядности проекта.