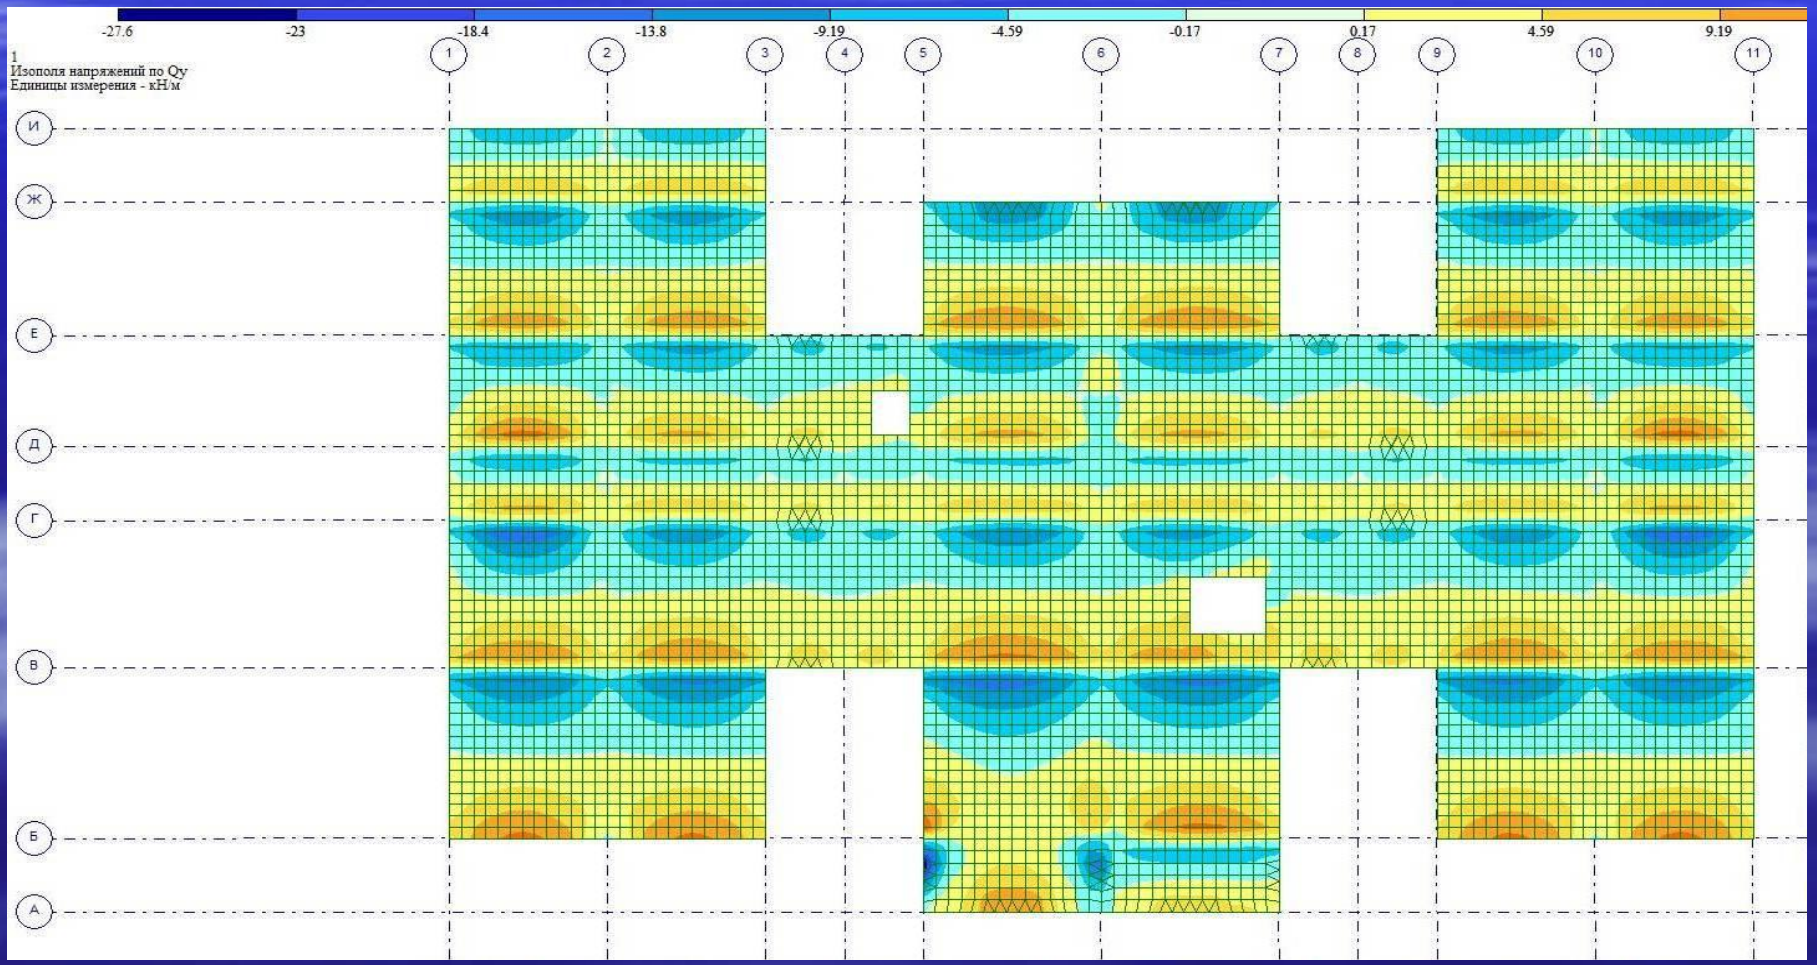Изополя напряжений по Qy (кН/м2) плиты перекрытия технического этажа верх на отм-+3,300(РСН4)