наб. Семеновская, д.3/1, корп. 3 (ЦАО)

КАДАСТРОВЫЙ ПАСПОРТ
ПОМЕЩЕНИЯ

Лист № 2 , всего листов 3

Кадастровый номер
Инвентарный номер (ранее присвоенный учётный номер) 1103 /1 (000 23354 : 0057,0058)

План расположения помещения на этаже

ПОДВАЛ

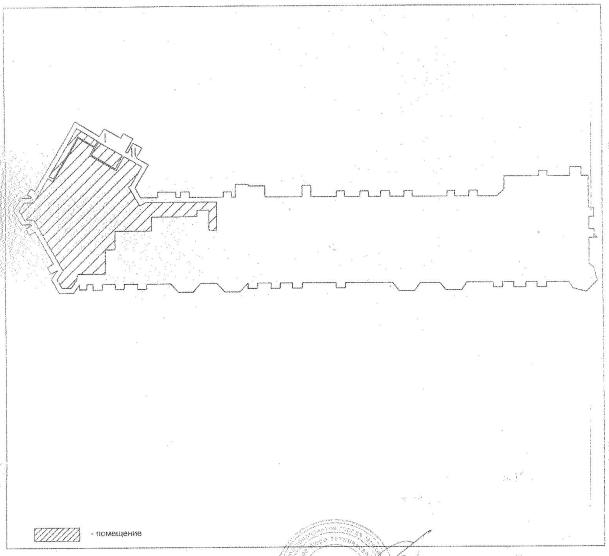

Масштаб 1 : 500

Начальник Центрального ТБТИ М. П. (подпись) Дауд Валентина Иванова Зам. начальника Н.И. Кузьмина (инициалы, фамилия)

КАДАСТРОВЫЙ ПАСПОРТ
ПОМЕЩЕНИЯ

Лист № 3 , всего листов 3

Кадастровый номер
Инвентарный номер (ранее присвоенный учётный номер) 1103 /1 (000 23354 : 0063)

План расположения помещения на этаже

1 ЭТАЖ

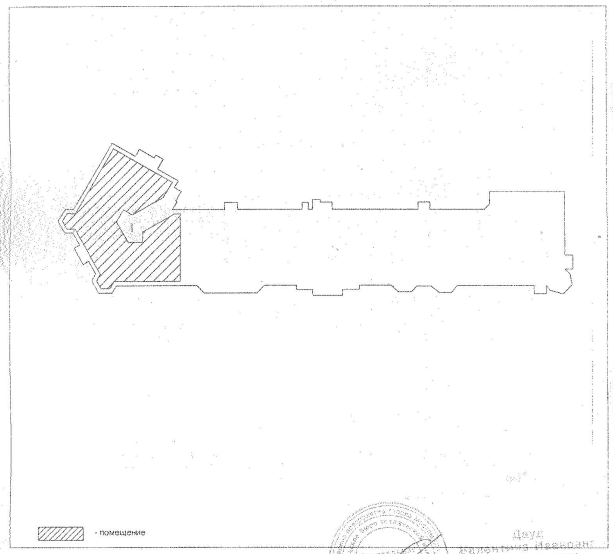

Масштаб 1 : 500

Начальник Центрального ТБТИ М. П. Дауд Валентина Иванова Зам. начальника Центрального ТБТИ г. Мос Н.И. Курочкина (инициалы, фамилия)

Центральное ТБТИ

ЭКСПЛИКАЦИЯ

По адресу: Семёновская наб., 3/1, кор.3

стр. 1

Помещение N I Тип: Складские
Последнее обследование 15.01.2009

ф.25

Этаж	NN комн.	Характеристики комнат и помещений	Общая площадь всего	в т.ч. основ.	в т.ч. вспом.	Площадь помещений вспомогат. использ. (с коэф.) лодж.	в т.ч. балк.	в т.ч. проч.	Высота
п 1		склад	11,0	11,0		складс.			250
2		склад	10,4	10,4		складс.			
Итого по помещению			21,4	21,4					
---Нежилые помещения всего			21,4	21,4					
в т.ч. Складские			21,4	21,4					

Центральное территориальное Бюро технической инвентаризации города Москвы

02 10 11 0065588