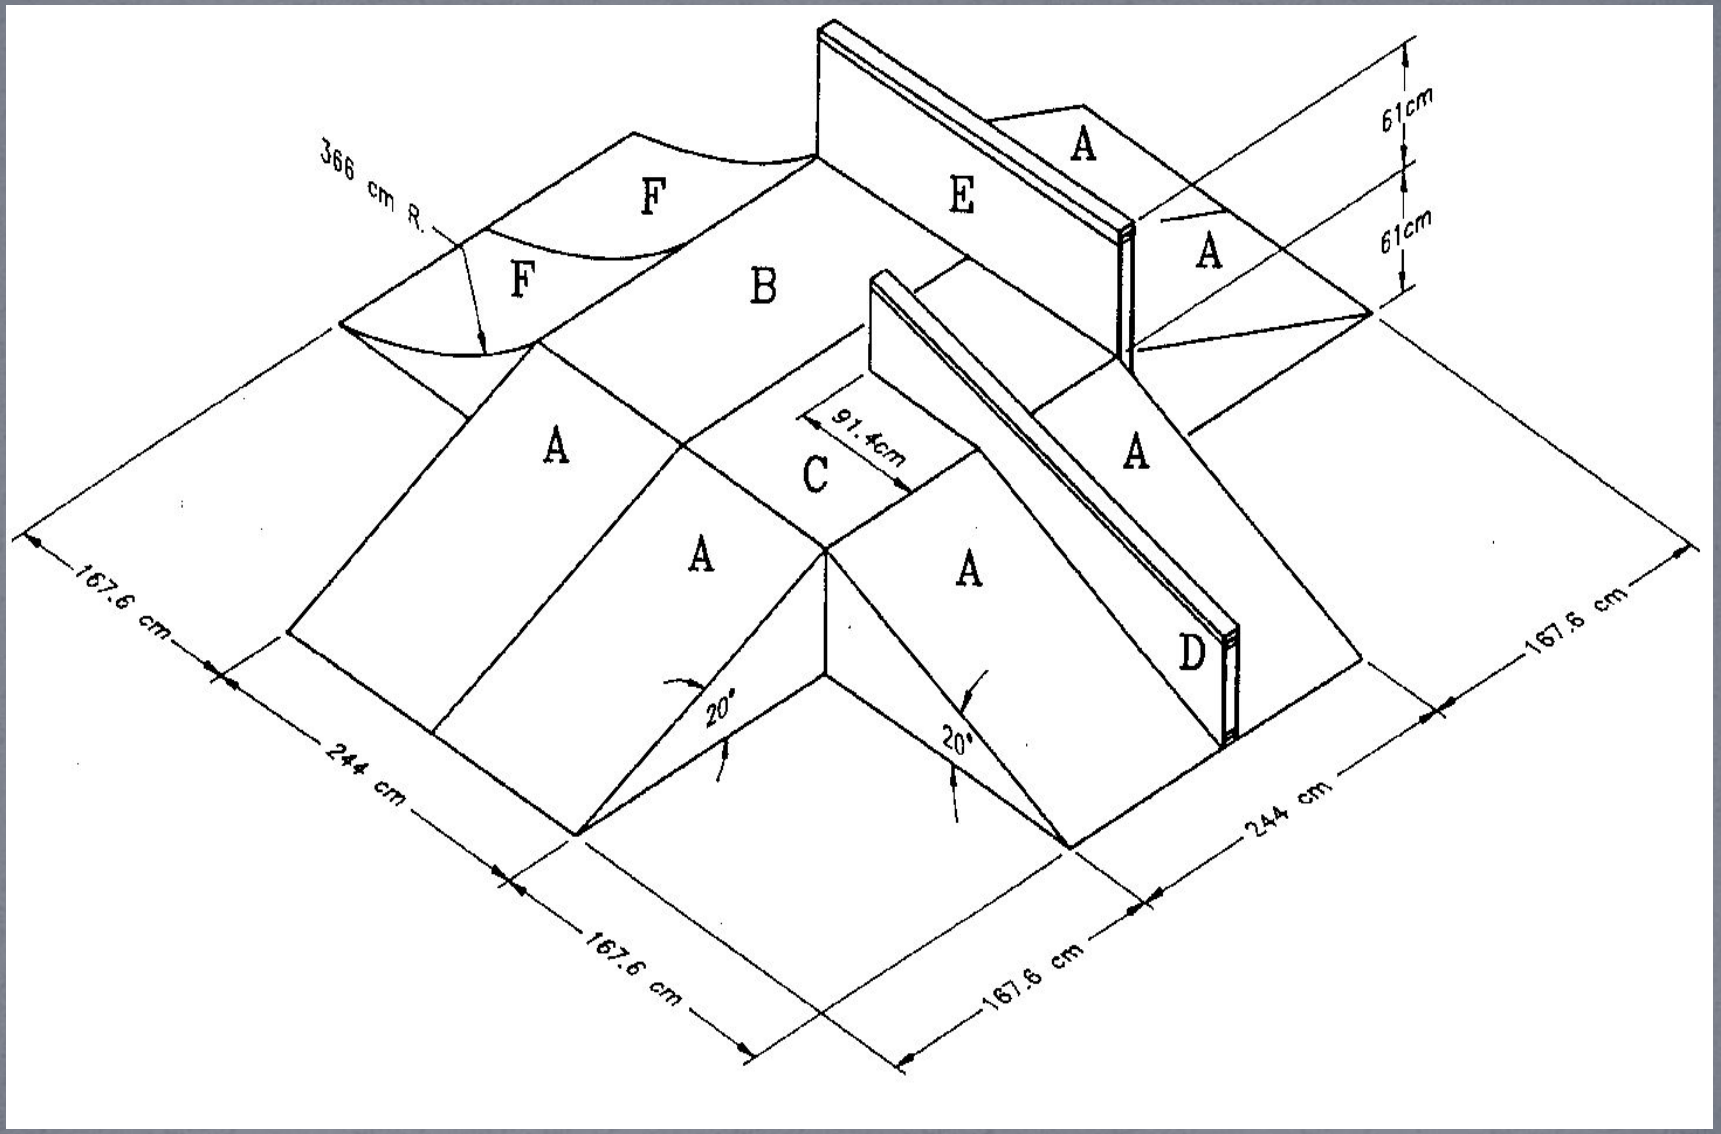
366 cm R.
F
F
B
E
A
A
61cm
61cm
A
C
91.4cm
A
A
A
D
20°
20°
167.6 cm
244 cm
167.6 cm
167.6 cm
244 cm
167.6 cm